


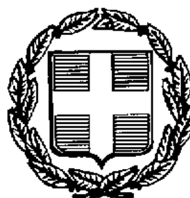

5359

# ΕΦΗΜΕΡΙΣ ΤΗΣ ΚΥΒΕΡΝΗΣΕΩΣ

## ΤΗΣ ΕΛΛΗΝΙΚΗΣ ΔΗΜΟΚΡΑΤΙΑΣ

ΤΕΥΧΟΣ ΤΕΤΑΡΤΟ | Αρ. Φύλλου 602

15 Ιουλίου 1997

## ΠΕΡΙΕΧΟΜΕΝΑ



## ΑΝΑΔΑΣΩΣΕΙΣ

**ΑΠΟΦΑΣΕΙΣ**

Αριθ. 3489 (1)

Κήρυξη αναδασωτέας έκτασης εμβαδού 800 τ.μ. στη θέση «Τραούνια» Κοινότητας Απερείου Καρπάθου Νομού Δωδεκανήσου.

Ο ΑΝΑΠ/ΤΗΣ ΠΕΡΙΦ/ΚΟΥ Δ/ΝΤΗ Ν. ΔΩΔ/ΝΗΣΟΥ

Έχοντας υπόψη:

1. Τις διατάξεις του Ν. 3200/55 «περί διοικητικής αποκέντρωσης, όπως τροποποιήθηκε και συμπληρώθηκε μεταγενέστερα με το Ν.Δ. 532/70».
2. Τις διατάξεις του άρθρου 117 παρ. 3 του Συντάγματος.
3. Τις διατάξεις του Ν. 998/79 «περί προστασίας των Δασών κ.λπ» και ειδικότερα:
α) του άρθρου 41 παρ. 1, β) του άρθρου 38 παρ. 1.
4. Τις διαταγές του Υπουργείου Γεωργίας:
α) 160417/1180/8.7.80, β) 182447/3049/24.9.80.
5. Την έκθεση αυτοψίας του Δασοπόνου Γεωρ. Δήμαρχου, με την οποία προτείνεται η κήρυξη της έκτασης που αναφέρεται στο θέμα ως αναδασωτέας.
6. Την υπ' αριθμ. 2688/5.6.97 εισήγηση της Δ/νσης Δασών Δωδ/νήσου για κήρυξη της έκτασης αναδασωτέας, αποφασίζουμε:

Κηρύσσουμε αναδασωτέα με σκοπό την διατήρηση του δασικού χαρακτήρα της έκτασης και την αποκατάσταση της βλάστησης που καταστράφηκε από πυρκαγιά που έγινε στις 25.10.96 το δημόσιο δάσος εμβαδού οκτακοσίων (800) τετρ. μέτρων, που βρίσκεται στη θέση «Τραούνια» Κοινότητας Απερείου και προσδιορίζεται από τα στοιχεία 1) Α, Β, Γ, Δ, Α και 2) Ε, Ζ, Η, Θ, Ε και έχει όρια:

Ανατολικά: με δημόσιο δάσος τραχείας πεύκης.
Δυτικά: » » » » ».
Βόρεια: » » » » ».
Νότια: » » » » », όπως φαίνεται στο συνημμένο διάγραμμα που αποτελεί αναπόσπαστο μέρος της απόφασης αυτής.

Η απόφαση αυτή να δημοσιευθεί στην Εφημερίδα της Κυβερνήσεως.

Ρόδος, 17 Ιουνίου 1997

Με εντολή Γεν. Γραμ. Περιφέρειας
Ο Αναπληρωτής Περιφ/κού Διευθυντή
ΡΙΖΟΣ ΡΙΖΟΠΟΥΛΟΣ

# ΤΟΠΟΓΡΑΦΙΚΟ ΔΙΑΓΡΑΜΜΑ

Θέση: Τραγοσία. Κοινότης: Απερίων Καρπάθου

Α Β Γ Δ Ε Ζ Η Θ

ΥΠΟΜΝΗΜΑ

1. Κλίμακα 1:1000

# ΑΠΟΣΠΑΣΜΑ ΧΑΡΤΟΥ ΚΑΡΠΑΘΟΥ

(Κλίμακα 1:25.000)

Ακ. Τραγοπή

Καρπάθος 26-10-199?

17-6-1997

ο συντάξας

ΓΕΩΡΓΙΟΣ Θ. ...ΑΡΧΟΣ
ΔΑΣΟΠΟΝΟΣ

Αριθ. 2714 (2)

**Κήρυξη αναδασωτέας έκτασης εμβαδού 4.800 τετρ. μέτρων στη θέση «Γιαννικιανά» του χωριού Δρυς Κοινότητας Πλεμενιανών επαρχίας Σελίνου Νομού Χανίων.**

Ο ΑΝΑΠ/ΤΗΣ ΠΕΡΙΦ/ΚΟΥ Δ/ΝΤΗ Ν. ΧΑΝΙΩΝ

Έχοντας υπόψη:

1. Τις διατάξεις του Ν. 3200/55 περί Διοικητικής Αποκέντρωσης, όπως τροποποιήθηκε και συμπληρώθηκε μεταγενέστερα με τις δ/ξεις του Ν.Δ. 532/70.
2. Τις διατάξεις του άρθρου 117 παρ. 3 του Συντάγματος των Ελλήνων.
3. Τις διατάξεις του Ν. 998/79 περί «προστασίας των δασών κ.λπ» και ειδικότερα των άρθρων 38 παρ. 1 και 41 παρ. 1 αυτού.
4. Τις διαταγές του Υπουργείου Γεωργίας α) 160417/1180/8.7.1980 και β) 182447/3049/24.9.1980.
5. Την υπ' αριθμ. 2713/11.6.1997 εισηγητική έκθεση της Δ/νσεως Δασών Χανίων σχετική με την κήρυξη ως αναδασωτέας της εκτάσεως που αναφέρεται στο θέμα της παρούσης λόγω παρανόμου εκχερσώσεώς της κατά τον μήνα Φεβρουάριο 1997, αποφασίζουμε:

Κηρύσσουμε αναδασωτέα την εκχερσωμένη παρανόμως δημοσία δασική έκταση στη θέση «Γιαννικιανά» περιοχής του χωριού Δρυς Κοινότητας Πλεμενιανών επαρχίας Σελίνου Νομού Χανίων εμβαδού τεσσάρων χιλιάδων οκτακοσίων (4.800μ²) τετραγωνικών μέτρων.

Η αναδασωτέα έκταση απεικονίζεται κατά θέση, σχήμα και μέγεθος στο συνημμένο στην παρούσα απόφασή μας τοπογραφικό σχεδιάγραμμα μετά του αποσπάσματος χάρτου αυτής, το οποίο είναι θεωρημένο από τον Δ/ντή Δασών Χανίων.

Η εκχερσωμένη έκταση συνορεύει:

Ανατολικά: Ελιές και καστανιές. Δυτικά: Δασική έκταση.

Βόρεια: Δασική έκταση. Νότια: Δασική έκταση.

Σκοπός της κηρύξεως της ανωτέρω εκτάσεως ως αναδασωτέας είναι η διατήρηση του δασικού χαρακτήρα αυτής, η αποκατάσταση με φυσική αναγέννηση της εκχερσωθείσης αυτοφυούς δασικής βλαστήσεως και ο αποκλεισμός της διαθέσεως αυτής για άλλη χρήση.


Η απόφασή μας αυτή να δημοσιευθεί στην Εφημερίδα της Κυβερνήσεως.

Χανιά, 11 Ιουνίου 1997

Ο Αναπληρωτής Περιφ/κού Διευθυντή

ΜΑΤΘ. ΦΡΑΪΔΑΚΗΣ

ΠΕΡ/ΚΗ Δ/ΣΗ ΧΑΝΙΩΝ
Δ/ΝΣΗ ΔΑΣΩΝ.

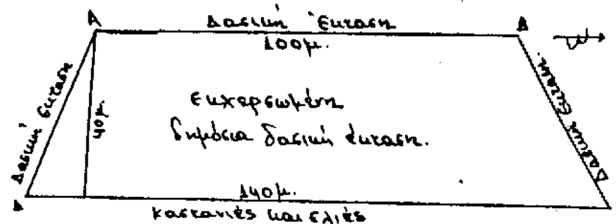




Απόσπασμα Χάρτου 1:50.000

Τοπογραφικό σχεδιάγραμμα εκχερσωμένης δημοσίας δασικής έκτασης στη θέση "Γιαννικιανά" περιοχής του χωριού Δρύς κοινότητας Πλεμενιανών επαρχίας Σελίνου Ν. Χανίων. Εμβαδόν αυτής περικλειομένης υπό των στοιχείων "Α-Β-Γ-Δ-Α" ("4.800") τέσσερις χιλιάδες οκτακόσια τετραγωνικά μέτρα. Εκχερσωτής: Κρυμιδισάκης Γεώργιος του Μιχαήλ κάτοικος του χωριού Δρύς. Χρόνος εκχερσώσεως Φεβρουάριος 1997. Κλίμαξ 1:1000. Ανήκει στην υπ' αριθμ. 2714/11-6-1997 απόφαση Περιφ. Δ/ντού Ν. Χανίων.

Χανιά 5-6-1997.

Συντάξας

Μάσσος Άγγελος
Δασοπόνος

Θεωρήθηκε
Χανιά 5-6-1997
Ο Δ/ντής Δασών Χανίων



Κασιωτάκης
Δασολόγος Α'

# ΠΟΛΕΟΔΟΜΙΑ

## ΑΠΟΦΑΣΕΙΣ

Αριθ. 18938/3768 (3)

Έγκριση τοπικού ρυμοτομικού σχεδίου στην εκτός του εγκεκριμένου ρυμοτομικού σχεδίου περιοχή του Δήμου Σικυώνος (Κιάτου) για τον καθορισμό χώρου νεκροταφείου και καθορισμός όρων και περιορισμών δόμησης.

**Ο ΥΠΟΥΡΓΟΣ ΠΕΡΙΒΑΛΛΟΝΤΟΣ, ΧΩΡΟΤΑΞΙΑΣ ΚΑΙ ΔΗΜΟΣΙΩΝ ΕΡΓΩΝ**

Έχοντας υπόψη:

1. Τις διατάξεις του άρθρου 26 του Ν. 1337/1983 «Επέκταση των πολεοδομικών σχεδίων, οικιστική ανάπτυξη και σχετικές ρυθμίσεις» (Α΄ 33), όπως αντικαταστάθηκε με την παρ. 13 του άρθρου 8 του Ν. 1512/1985 «Τροποποίηση και συμπλήρωση πολεοδομικών διατάξεων, ρύθμιση συναφών θεμάτων και θεμάτων του Ταμείου Νομικών» (Α΄4) και τροποποιήθηκε με την παρ. 1 του άρθρου 29 του Ν. 2224/1994 «Ρύθμιση θεμάτων εργασίας, συνδικαλιστικών δικαιωμάτων, υγιεινής και ασφάλειας των εργαζομένων και οργάνωσης Υπουργείου Εργασίας και των εποπτευομένων από αυτό νομικών προσώπων και άλλες διατάξεις» (Α΄ 112) και την παρ. 3 του άρθρου 27 του Ν. 1947/1991 (Α΄70).

2. Τις διατάξεις των άρθρων 7, 8 και 9 του Ν. 1577/1985 «Γενικός Οικοδομικός Κανονισμός» (Α΄210) όπως τροποποιήθηκαν με το άρθρο 13 (παρ. 1, 2 και 3) του Ν. 1647/1986 «Οργανισμός Κτηματολογίου και Χαρτογραφήσεως Ελλάδας (Ο.Κ.Χ.Ε.) και άλλες σχετικές διατάξεις» (Α΄141) και με το άρθρο 1 (παρ. 3 και 4) του Ν. 1772/1988 «Τροποποίηση διατάξεων του Ν. 1577/1985 "ΓΟΚ" και άλλες σχετικές διατάξεις» (Α΄91).

3. Τις διατάξεις του άρθρου 29Α του Ν. 1558/1985 «Κυβέρνηση και Κυβερνητικά Όργανα» (Α΄137) όπως αυτό προστέθηκε με το άρθρο 27 του Ν. 2081/1992 (Α΄154).

4. Την 174/1996 γνωμοδότηση του δημοτικού συμβουλίου Σικυώνος (Κιάτου).

5. Την 10/πρακτ. 8/17.10.96 γνωμοδότηση του Συμβουλίου Χωροταξίας Οικισμού και Περιβάλλοντος.

6. Το 247/1996 υπηρεσιακό σημείωμα της Δ/νσης Πολεοδομικού Σχεδιασμού.

7. Το γεγονός ότι από τις κανονιστικές διατάξεις της απόφασης αυτής δεν προκαλείται δαπάνη σε βάρος του κρατικού προϋπολογισμού και του οικείου Ο.Τ.Α., αποφασίζουμε:

1. Εγκρίνεται τοπικό ρυμοτομικό σχέδιο στην εκτός του εγκεκριμένου ρυμοτομικου σχεδίου περιοχή του Δήμου Σικυώνος (Κιάτου) και ειδικότερα στη θέση «Αγ. Γεώργιος» για τον καθορισμό χώρου νεκροταφείου, εκκλησίας, χώρου στάθμευσης αυτοκινήτων, χώρων πρασίνου, κοινοχρήστων χώρων, οδού και πεζοδρόμου, όπως φαίνεται στο σχετικό πρωτότυπο διάγραμμα σε κλίμακα 1:500 που θεωρήθηκε από τον Προϊστάμενο της Δ/νσης Τοπογραφικών Εφαρμογών με την 18938/1997 πράξη του και αντίτυπό του σε φωτοσμίκρυνση δημοσιεύεται με την παρούσα απόφαση.

2. Οι όροι και περιορισμοί δόμησης του χώρου εκκλησίας που καθορίζεται με την προηγούμενη παράγραφο ορίζονται ως εξής:

α. Συντελεστής δόμησης: δύο δέκατα (0,2).

β. Ποσοστό κάλυψης: δέκα τοις εκατό (10%).

γ. Μέγιστο επιτρεπόμενο ύψος: επτά και μισό (7,50) μέτρα προσαυξανόμενο κατά ένα και μισό (1,50) μέτρο για την κατασκευή στέγης.

δ. Ελάχιστη απόσταση του κτιρίου από τα όρια του χώρου πέντε (5) μέτρα.


3. Η ισχύς της παρούσας απόφασης αρχίζει από τη δημοσίευσή της στην Εφημερίδα της Κυβερνήσεως.

Η παρούσα να δημοσιευθεί στην Εφημερίδα της Κυβερνήσεως.

Αθήνα, 17 Ιουνίου 1997

Ο ΥΠΟΥΡΓΟΣ

**ΚΩΣΤΑΣ ΛΑΛΙΩΤΗΣ**

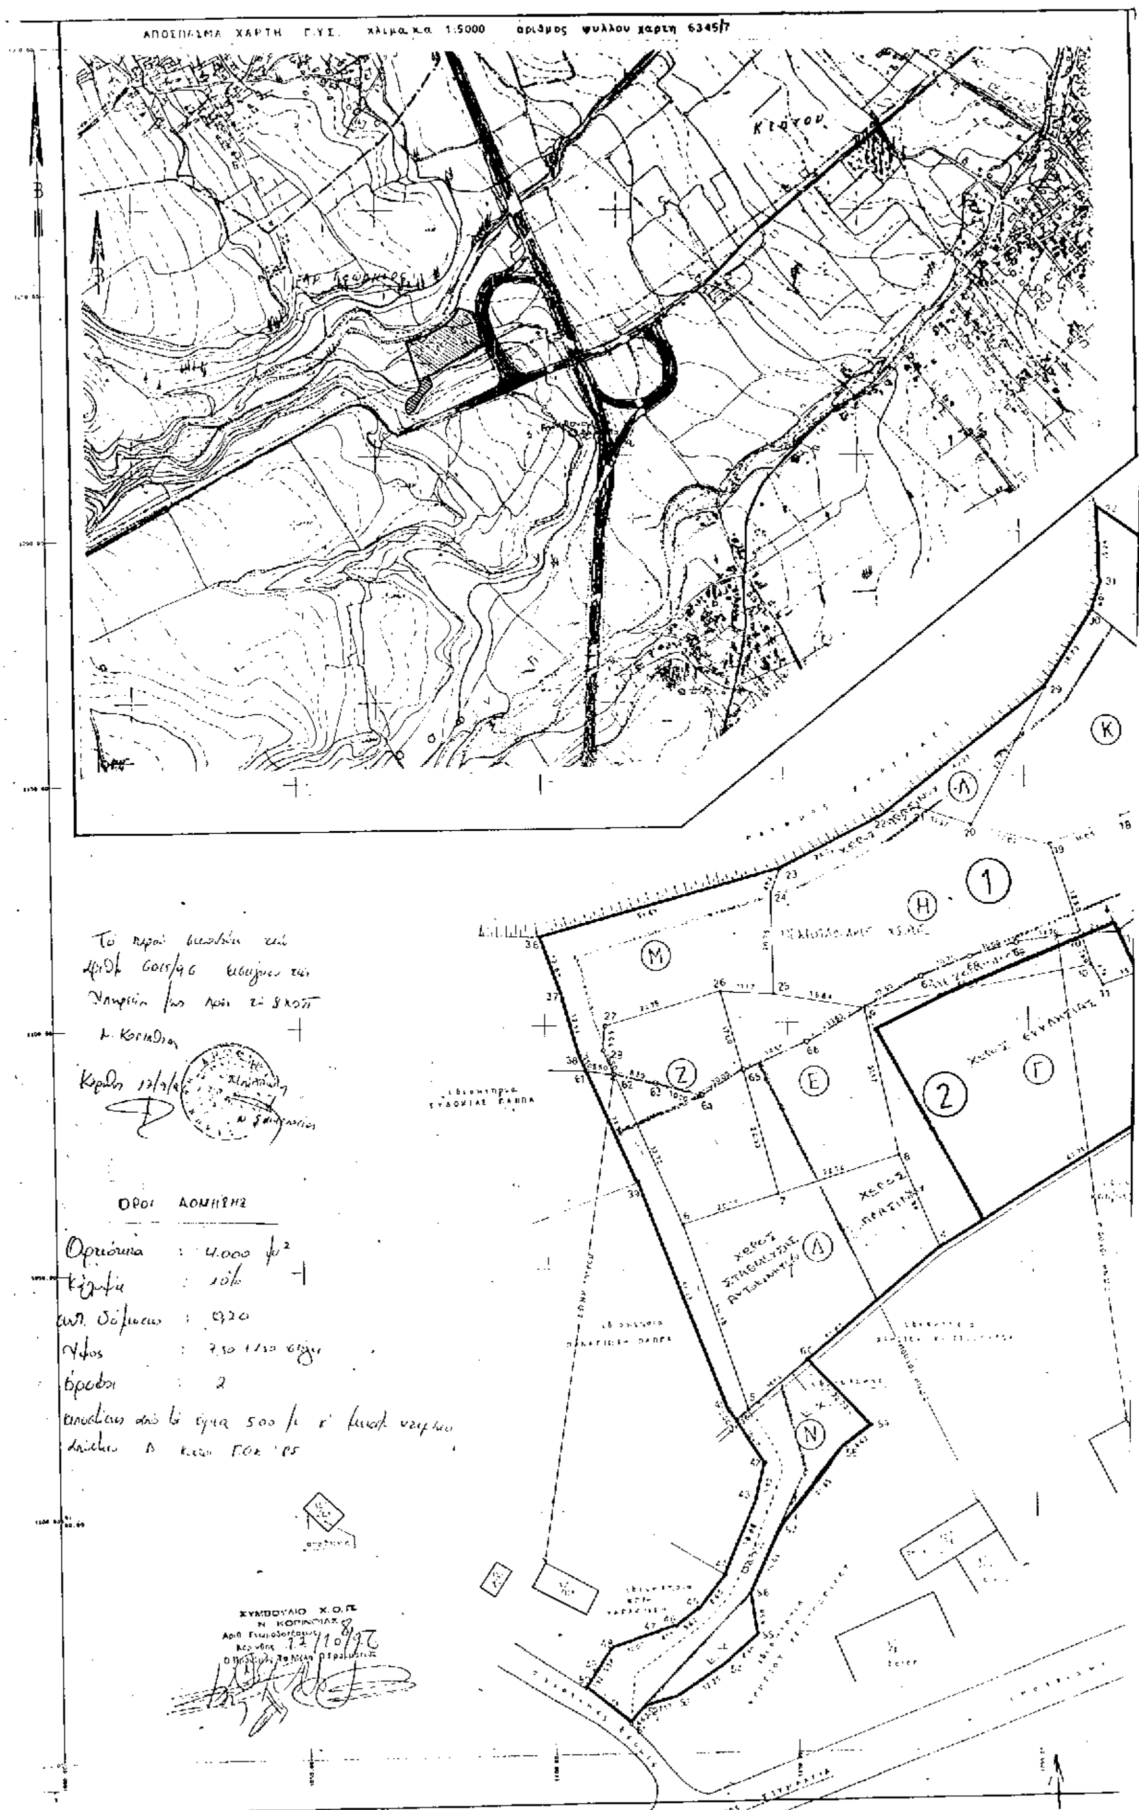
ΑΠΟΣΠΑΣΜΑ ΧΑΡΤΗ Γ.Υ.Σ. κλιμ.κα 1:5000 αριθμος φυλλου χαρτη 6345/7
ΟΡΟΙ ΔΟΜΗΣΗΣ
Αρτιότητα : 4.000 μ²
Κάλυψη : 10%
συντ. δόμησης : 0,20
Ύψος : 7,50 + 1,50 στέγη
όροφοι : 2
ΣΥΜΒΟΥΛΙΟ Χ.Ο.Π.
Ν. ΚΟΡΙΝΘΙΑΣ
Κ
Λ
Η
1
Μ
Ζ
Ε
2
Γ
Ν

ΥΠΟΥΡΓΕΙΟ

ΕΜΒΑΔΑ

$E_1$ = Ε (61.62 63 64 65 66 67 68 69 70 71 72 73 74 75 15 31 32 31 30 29 22 23 36 37 38 61 ) = 7016.78 μ²

$E_2$ = Ε (61 62 63 64 65 66 67 68 69 70 71 72 73 74 75 14 34 35 12 3 4 60 59 58 57 56 55 54 53 52 51 50 49 48 47 46 45 44 43 42 41 40 39 61 ) = 8690.72 μ²

$E_{ολικό}$ = $E_1$ + $E_2$ = Ε (32 31 30 29 22 23 36 37 38 61 39 40 41 42 43 44 45 46 47 48 49 50 51 52 53 54 55 56 57 58 59 60 4 3 2 1 35 34 14 75 15 33 32 ) = 15707.50 μ²

ΥΠΟΥΡΓΕΙΟ

ΠΕΡΙΒΑΛΛΟΝΤΟΣ ΧΩΡΟΤΑΞΙΑΣ & ΔΗΜ. ΕΡΓΩΝ

ΣΥΝΟΔΕΥΕΙ ΤΗΝ ... Γ 18938 ...

ΠΕΡΙ "Εγκριση τοπικού ρυμοτομικού σχεδίου στην εκτός του εγκεκριμένου ρυμοτομικού σχεδίου περιοχή του δήμου Σικυώνος (Κιάτου) για τον καθορισμό χώρου νεκροταφείου και καθορισμός όρων και περιορισμών δόμησης"

ΑΘΗΝΑ

Ο Δ/ντης

Γερ. Αποστολάτος

Αρ. Φυλ. 20

Αντ. 1

# ΤΟΠΟΓΡΑΦΙΚΟ ΔΙΑΓΡΑΜΜΑ ΑΓΡΟΤΕΜΑΧΙΩΝ
## Α-Β-Γ-Δ-Ε-Ζ-Η-Θ-Ι-Κ-Λ-Μ-Ν

ιδιοκτησιας: (Α)·ΒΛΑΣΙΟΥ ΧΩΡΕΜΗ του ΒΑΣΙΛΕΙΟ
(Β)·ΚΛΗΡΟΝΟΜΩΝ ΠΑΝ. ΓΕΩΡΓΑ
(Γ)·ΑΘΑΝΑΣΙΑΣ συζ ΑΘΑΝ ΧΩΡΕΜΗ
(Δ)·ΠΑΝΑΓΙΩΤΗ ΚΑΛΑΝΤΖΗ του ΧΡ
(Ε)·ΑΝΔΡΕΑ ΚΑΡΑΝΤΖΟΥΛΗ του ΔΗΜ.
·ΠΑΡΑΣΚΕΥΗΣ συζ ΑΝΔΡΕΑ ΚΑΡΑΝΤΖΟΥΛΗ
·ΓΕΩΡΓΙΑΣ συζ ΔΗΜ ΚΑΤΣΟΥΛΑ
(Ζ)·ΓΕΩΡΓΙΟΣ ΠΑΠΠΑΣ του ΜΙΧΑΗΛ
(Η)·ΕΛΕΝΗΣ ΠΑΠΠΑ του ΓΕΩΡΓΙΟΥ
(Θ)·ΑΡΓΥΡΩΣ συζ ΔΗΜΗΤΡΙΟΥ ΕΥΑΓΓΕΛΟΠΟΥΛΟΥ
(Ι)·ΚΩΝ/ΝΟΥ ΝΤΑΝΟΥ του ΑΡΓΥΡΙΟΥ
(Κ)·ΜΑΡΙΑΣ ΛΙΑΚΗ θυγ ΙΩΑΝΝΗ
(Λ)·ΚΩΝ/ΝΟΥ ΝΤΑΝΟΥ του ΑΡΓΥΡΙΟΥ
(Μ)·ΕΥΔΟΚΙΑΣ ΠΑΠΠΑ
(Ν)·ΠΑΝΑΓΙΩΤΟΥ ΠΑΠΠΑ

θεση: "Αγιος Γεώργιος"
ΔΗΜΟΣ ΣΙΚΥΩΝΟΣ (ΚΙΑΤΟΥ) ΚΟΡΙΝΘΙΑΣ
κλιμακα 1:500

ΥΠΟΜΝΗΜΑ

-ΕΜΒΑΔΑ

Ε(Α)=Ε(12 13 14 34 35 12)= 578.89 $μ^2$
Ε(Β)=Ε(2 3 12 13 2)= 262.75 $μ^2$
Ε(Γ)=Ε(3 4 8 9 10 11 12 3)= 2561.49 $μ^2$
Ε(Δ)=Ε(4 5 6 7 8 4)= 1467.82 $μ^2$
Ε(Ε)=Ε(7 8 9 25 26 7)= 1017.44 $μ^2$
Ε(Ζ)=Ε(6 7 26 27 28 6)= 1038.62 $μ^2$
Ε(Η)=Ε(9 10 19 20 21 22 23 24 25 9)= 2017.18 $μ^2$
Ε(Θ)=Ε(10 11 12 13 14 15 16 17 18 19 10)= 1912.25 $μ^2$
Ε(Ι)=Ε(15 16 30 31 32 33 15)= 777.77 $μ^2$
Ε(Κ)=Ε(16 17 18 19 20 29 30 16)= 1348.12 $μ^2$
Ε(Λ)=Ε(20 21 22 24 20)= 251.94 $μ^2$
Ε(Μ)=Ε(23 24 25 26 27 28 6 5 41 40 39 38 37 36 23)= 1387.03 $μ^2$
Ε(Ν)=Ε(41 42 43 44 45 46 47 48 49 50 51 52 53 54 55 56 57 58 59 60 5 41)= 1086.24 $μ^2$

-ΔΗΛΩΣΗ ΥΛΟΠΟΙΗΣΗΣ ΟΡΙΩΝ.

Τα ορια των αγροτεμαχιων (Α),(Β),(Γ),(Δ),(Ε),(Ζ),(Η),(Θ),(Ι),(Κ),(Λ),(Μ) & (Ν), υλοποιηθηκαν καθ' υποδειξιν των ιδιοκτητων.

-οι-
δηλουντες

-ΔΗΛΩΣΗ ΜΗΧΑΝΙΚΟΥ (αρ 5 Ν. 651/77)

Ο υπογραφομενος ΧΑΡΤΣΙΑΣ ΝΙΚ. ΔΗΜΗΤΡΙΟΣ Αγρονομος Τοπογραφος Μηχανικος δηλωνω οτι τα παροντα αγροτεμαχια (Α),(Β),(Γ),(Δ),(Ε),(Ζ),(Η),(Θ),(Ι),(Κ),(Λ),(Μ),(Ν) βρισκονται εκτος ζωνης των 500μ. και εκτος των οριων του σχεδιου πολης του ΔΗΜΟΥ ΣΙΚΥΩΝΟΣ (ΚΙΑΤΟΥ) ΚΟΡΙΝΘΙΑΣ

Τα παροντα αγροτεμαχια (Α),(Β),(Γ),(Δ),(Ε),(Ζ),(Η),(Κ),(Λ),(Μ),(Ν) ειναι μη αρτια, και μη οικοδομησιμα, ενω τα αγροτεμαχια (Θ),(Ι) ειναι αρτια κατα παρεκκλιση, το αγροτεμαχιο (Θ) ειναι οικοδομησιμο, ενω το αγροτεμαχιο (Ι) ειναι μη οικοδομησιμο

Τα αγροτεμαχια (Α),(Β),(Γ),(Δ),(Ε),(Ζ),(Η),(Θ),(Ι),(Κ),(Λ),(Μ),(Ν) δεν υποκεινται στις διαταξεις του Ν.1337/83 και δεν οφειλουν εισφορα σε γη και χρημα συμφωνα με τις κειμενες πολεοδομικες διαταξεις

ΚΙΑΤΟ 23-12-1995
-ο-
συνταξας μηχανικος

ΔΗΜΗΤΡΙΟΣ ΝΙΚ. ΧΑΡΤΣΙΑΣ

---

ΤΕΧΝΙΚΟ ΓΡΑΦΕΙΟ
ΔΗΜΗΤΡΗΣ ΝΙΚ ΧΑΡΤΣΙΑΣ
ΑΓΡΟΝΟΜΟΣ • ΤΟΠΟΓΡΑΦΟΣ • ΜΗΧΑΝΙΚΟΣ

ΕΛ ΒΕΝΙΖΕΛΟΥ 146 ΝΕΑΠΟΛΗ • ΚΙΑΤΟ
τηλ 0742-26949 γραφειο
-27949 οικια
094334202

εργοδοτης: ΔΗΜΟΣ ΣΙΚΥΩΝΟΣ (ΚΙΑΤΟΥ)

εργο: ΤΟΠΟΓΡΑΦΙΚΟ ΔΙΑΓΡΑΜΜΑ ΑΚΙΝΗΤΩΝ Α-Β-Γ-Δ-Ε-Ζ-Η-Θ-Ι-Κ-Λ-Μ-Ν για ιδρυση νεου νεκροταφειου

θεση: "Αγιος Γεώργιος"
ΔΗΜΟΣ ΣΙΚΥΩΝΟΣ (ΚΙΑΤΟΥ) ΚΟΡΙΝΘΙΑΣ

χρονος μελετης: ΔΕΚΕΜΒΡΙΟΣ 1995

| υπογραφη | σφραγιδα |
| --- | --- |
| | ΔΗΜΗΤΡΙΟΣ ΝΙΚ. ΧΑΡΤΣΙΑΣ |

## ΔΙΟΡΘΩΣΕΙΣ ΣΦΑΛΜΑΤΩΝ

(4)

Στην υπ' αριθμ. 185 απόφαση τροποποίησης του εγκεκριμένου ρυμοτομικού σχεδίου Δήμου Αιγάλεω Αττικής στο Ο.Τ. 30α, που δημοσιεύθηκε στο ΦΕΚ 500/13.6.97 τ. Δ΄ επιφέρεται η πιο κάτω διόρθωση: Στη σελίδα 4425 στήλη α΄ και στίχο 4ο εκ των άνω, από το λανθασμένο «αριθμό απόφασης 111811» στο ορθό: «Αριθμός απόφασης 185».

(Από το Εθνικό Τυπογραφείο)

ΑΠΟ ΤΟ ΕΘΝΙΚΟ ΤΥΠΟΓΡΑΦΕΙΟ